
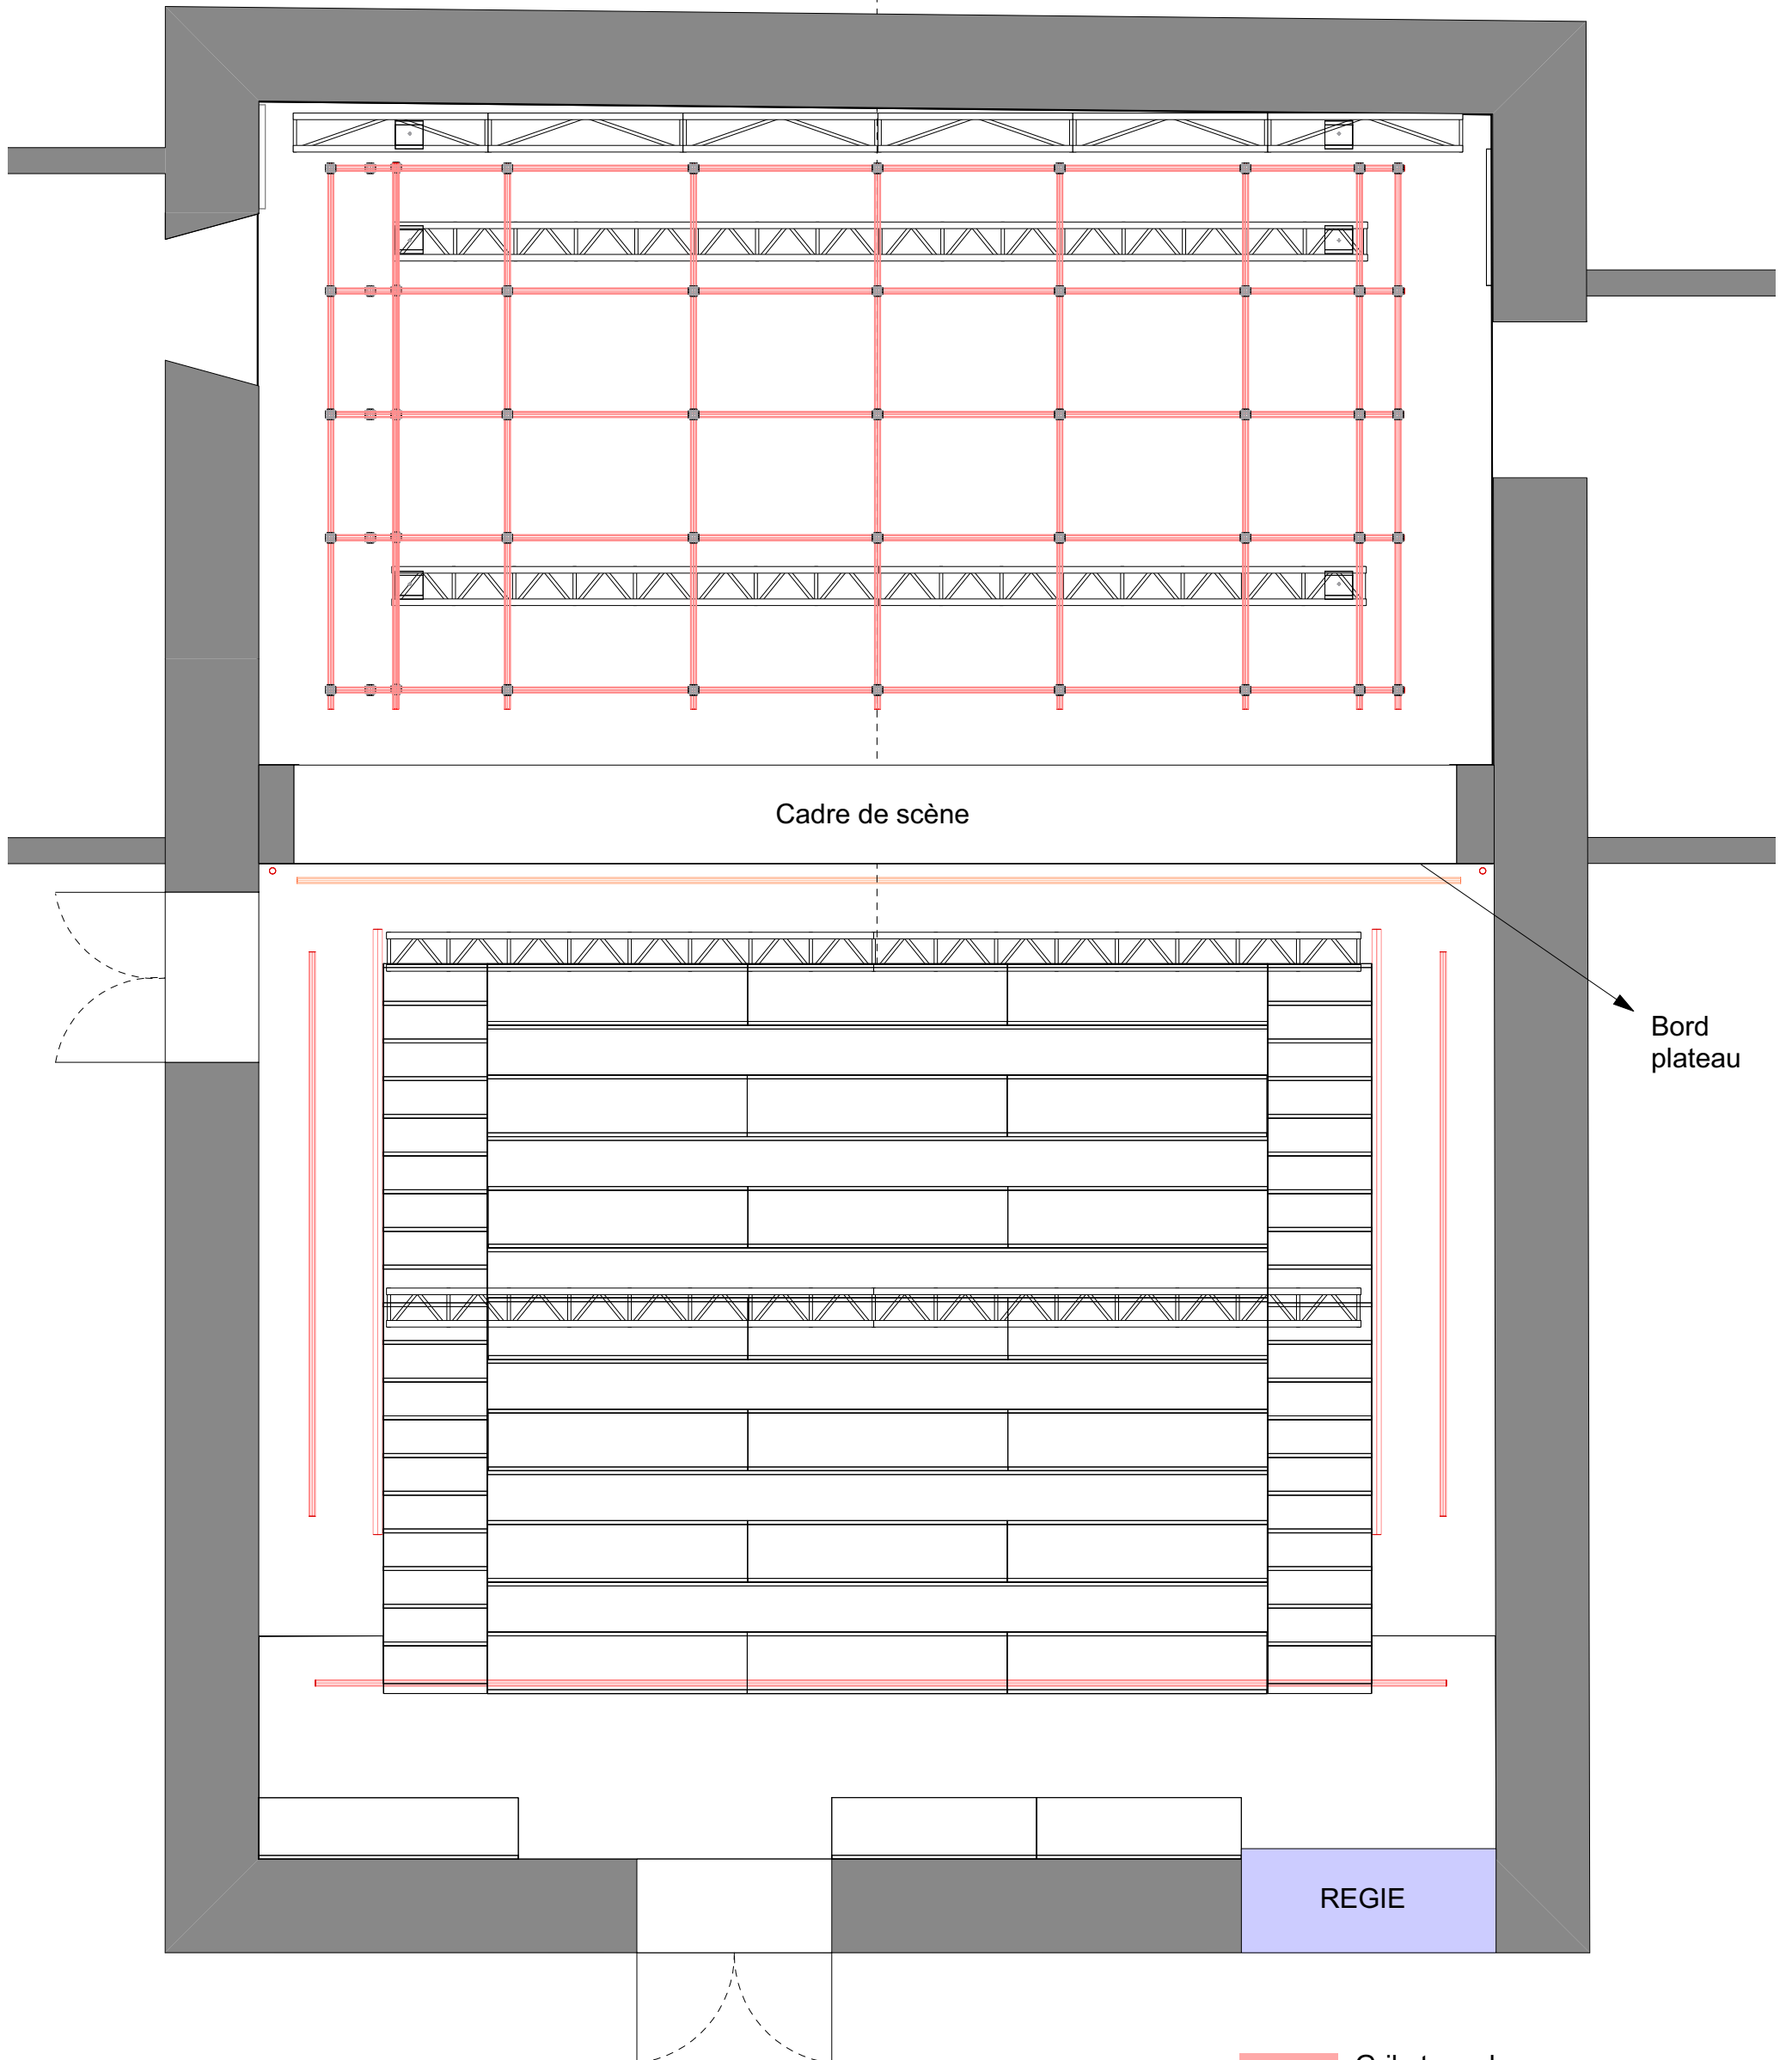


Direction technique
Philippe Botteau
+41.79.563.96.14
p.botteau@lepetittheatre.ch

Plan du théâtre

Echelle : 1:50
Vues : Plan général
Mise à jour : 18.05.21

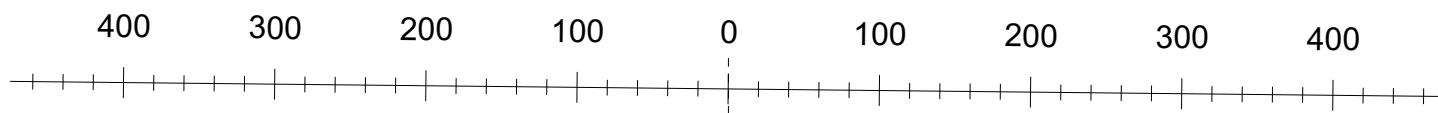


**LE PETIT THÉÂTRE
LAUSANNE**

Direction technique
Philippe Botteau
+41.79.563.96.14
p.botteau@lepetittheatre.ch

Plan du théâtre

Echelle : 1:50
Vues : Plan gril lumière
Mise à jour : 18.05.21


- Gril et perches lumière
- Perche son

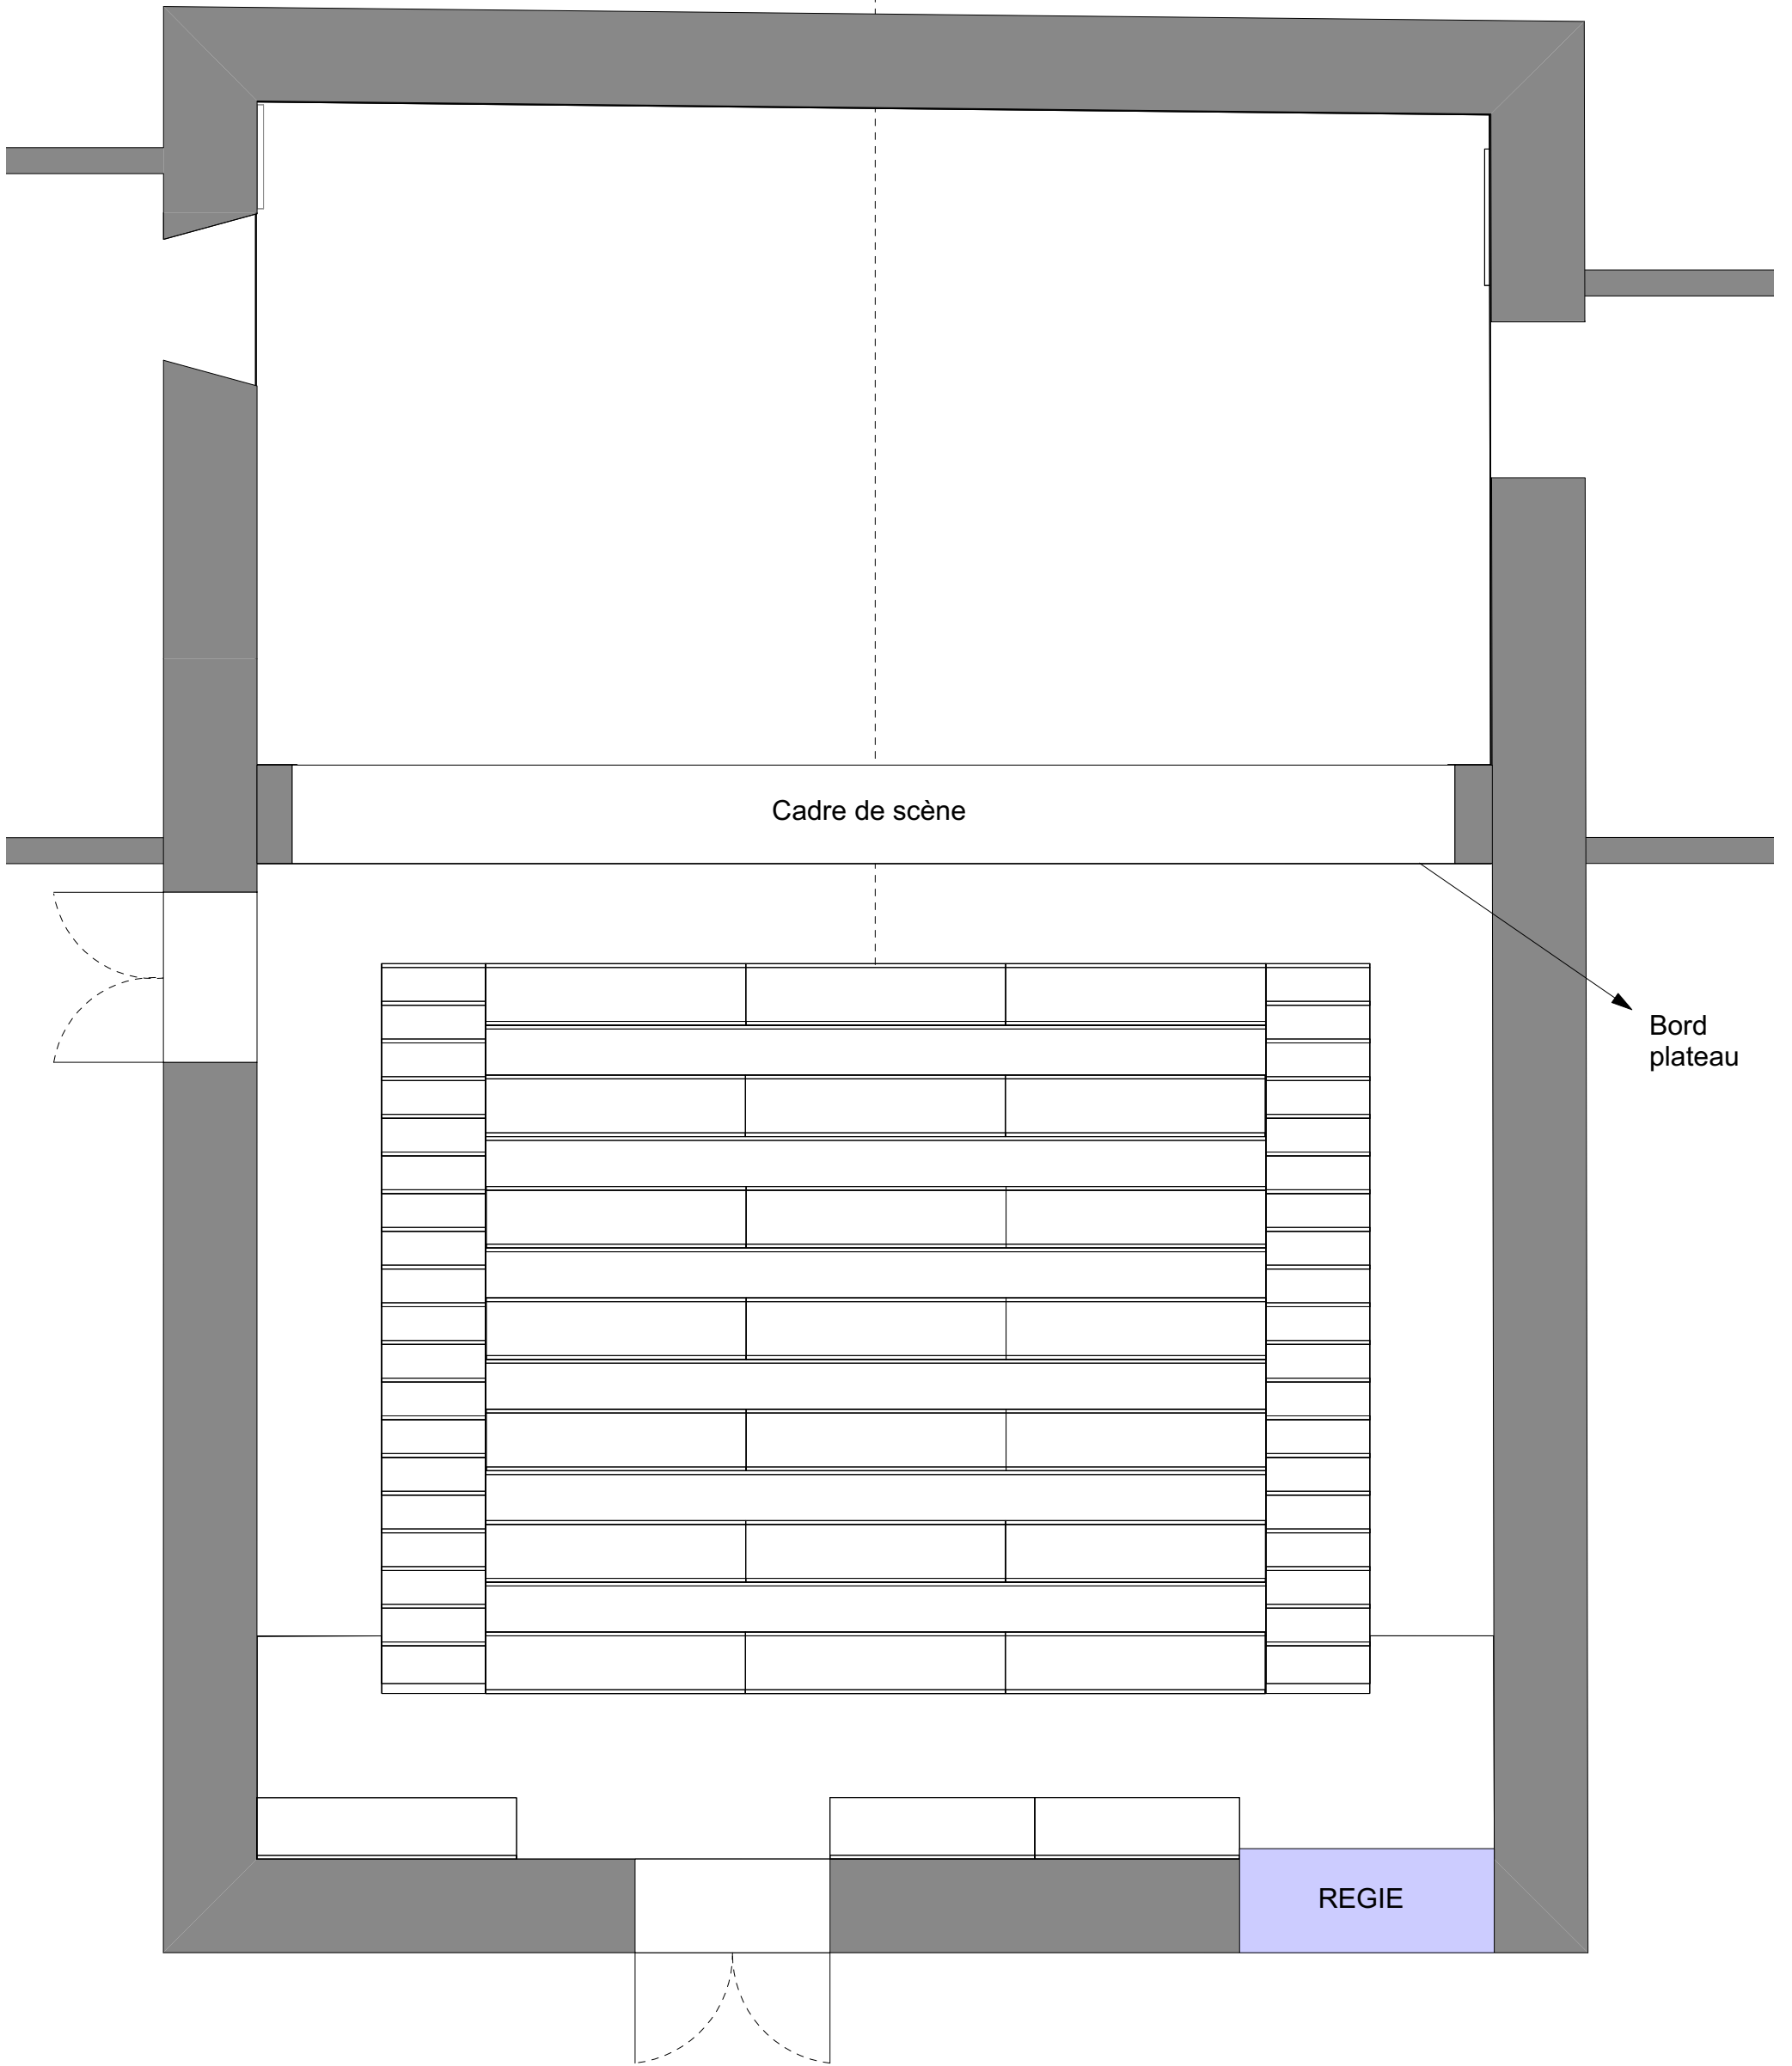

Direction technique
Philippe Botteau
+41.79.563.96.14
p.botteau@lepetittheatre.ch

Plan du théâtre



Echelle : 1:50
Vues : Plan d'implantation décor
Mise à jour : 18.05.21

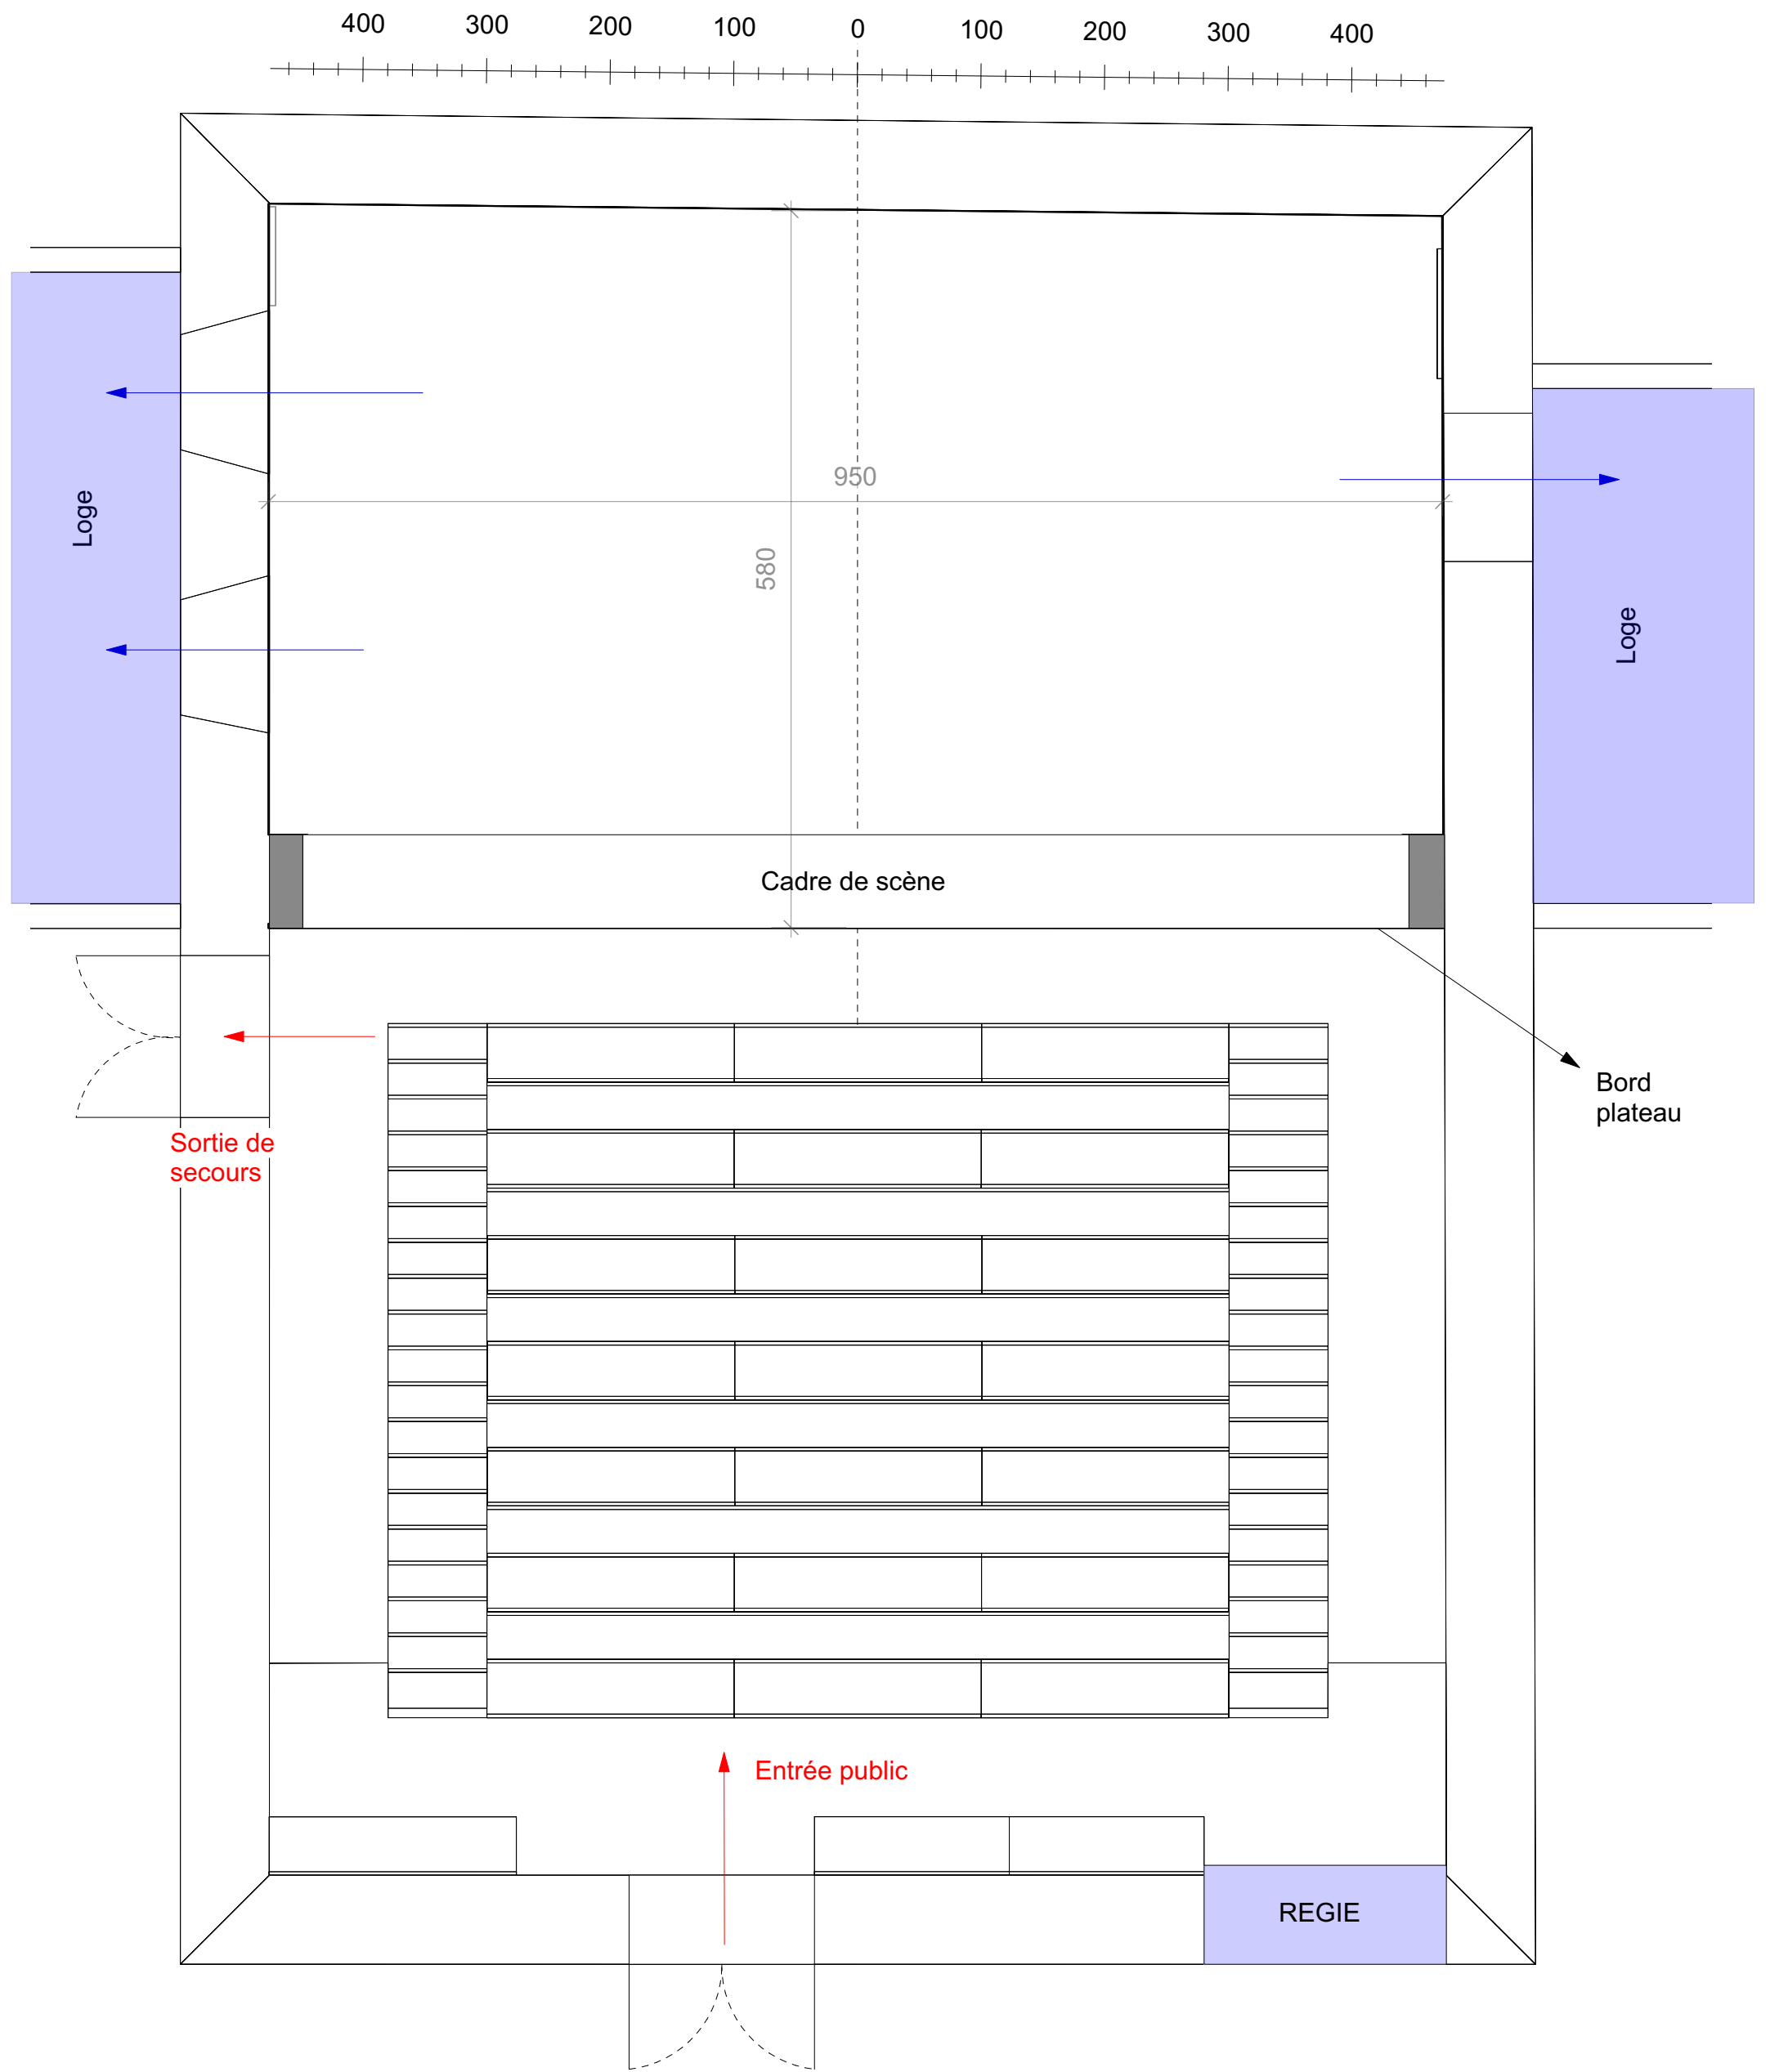

Direction technique
Philippe Botteau
+41.79.563.96.14
p.botteau@lepetittheatre.ch

Plan du théâtre


Echelle : 1:50
Vues : Plan d'accès
Mise à jour : 18.05.21

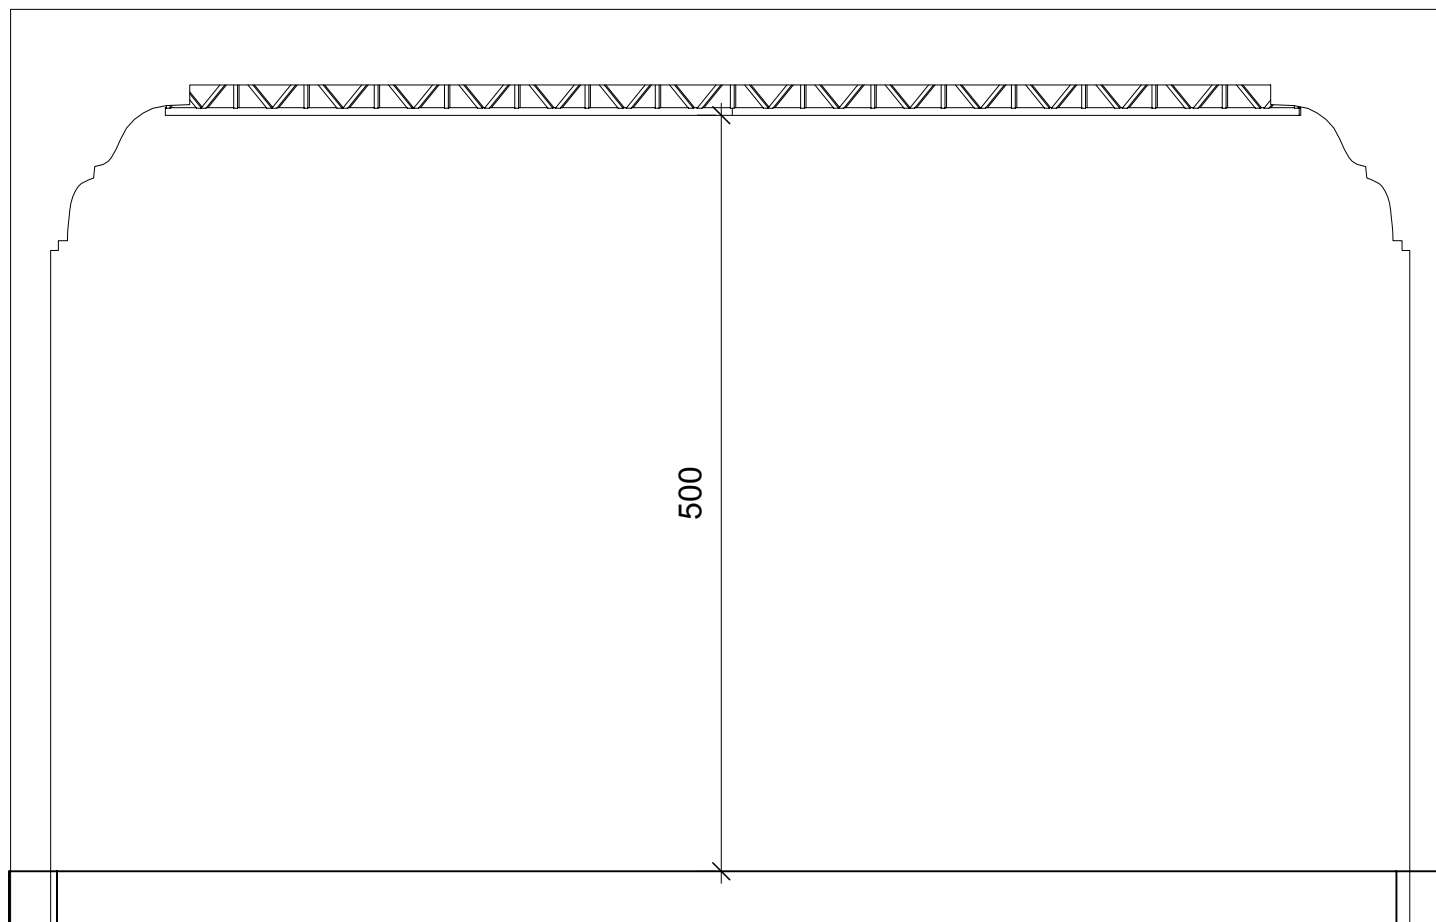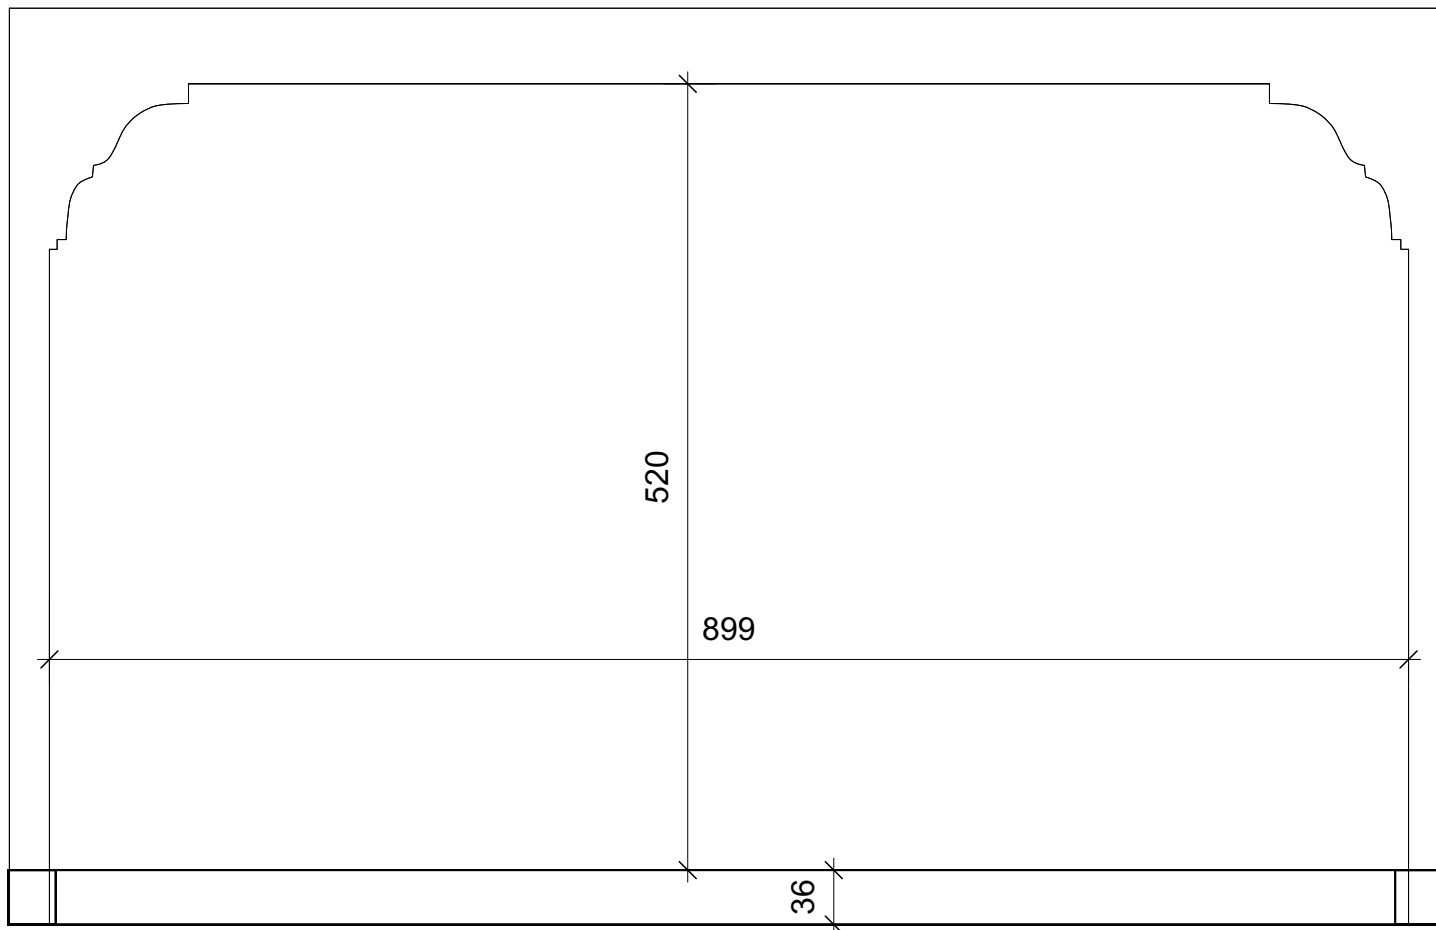

Direction technique
Philippe Botteau
+41.79.563.96.14
p.botteau@lepetittheatre.ch

Plan du théâtre

Echelle : 1:50
Vues : Plan général
Mise à jour : 18.05.21

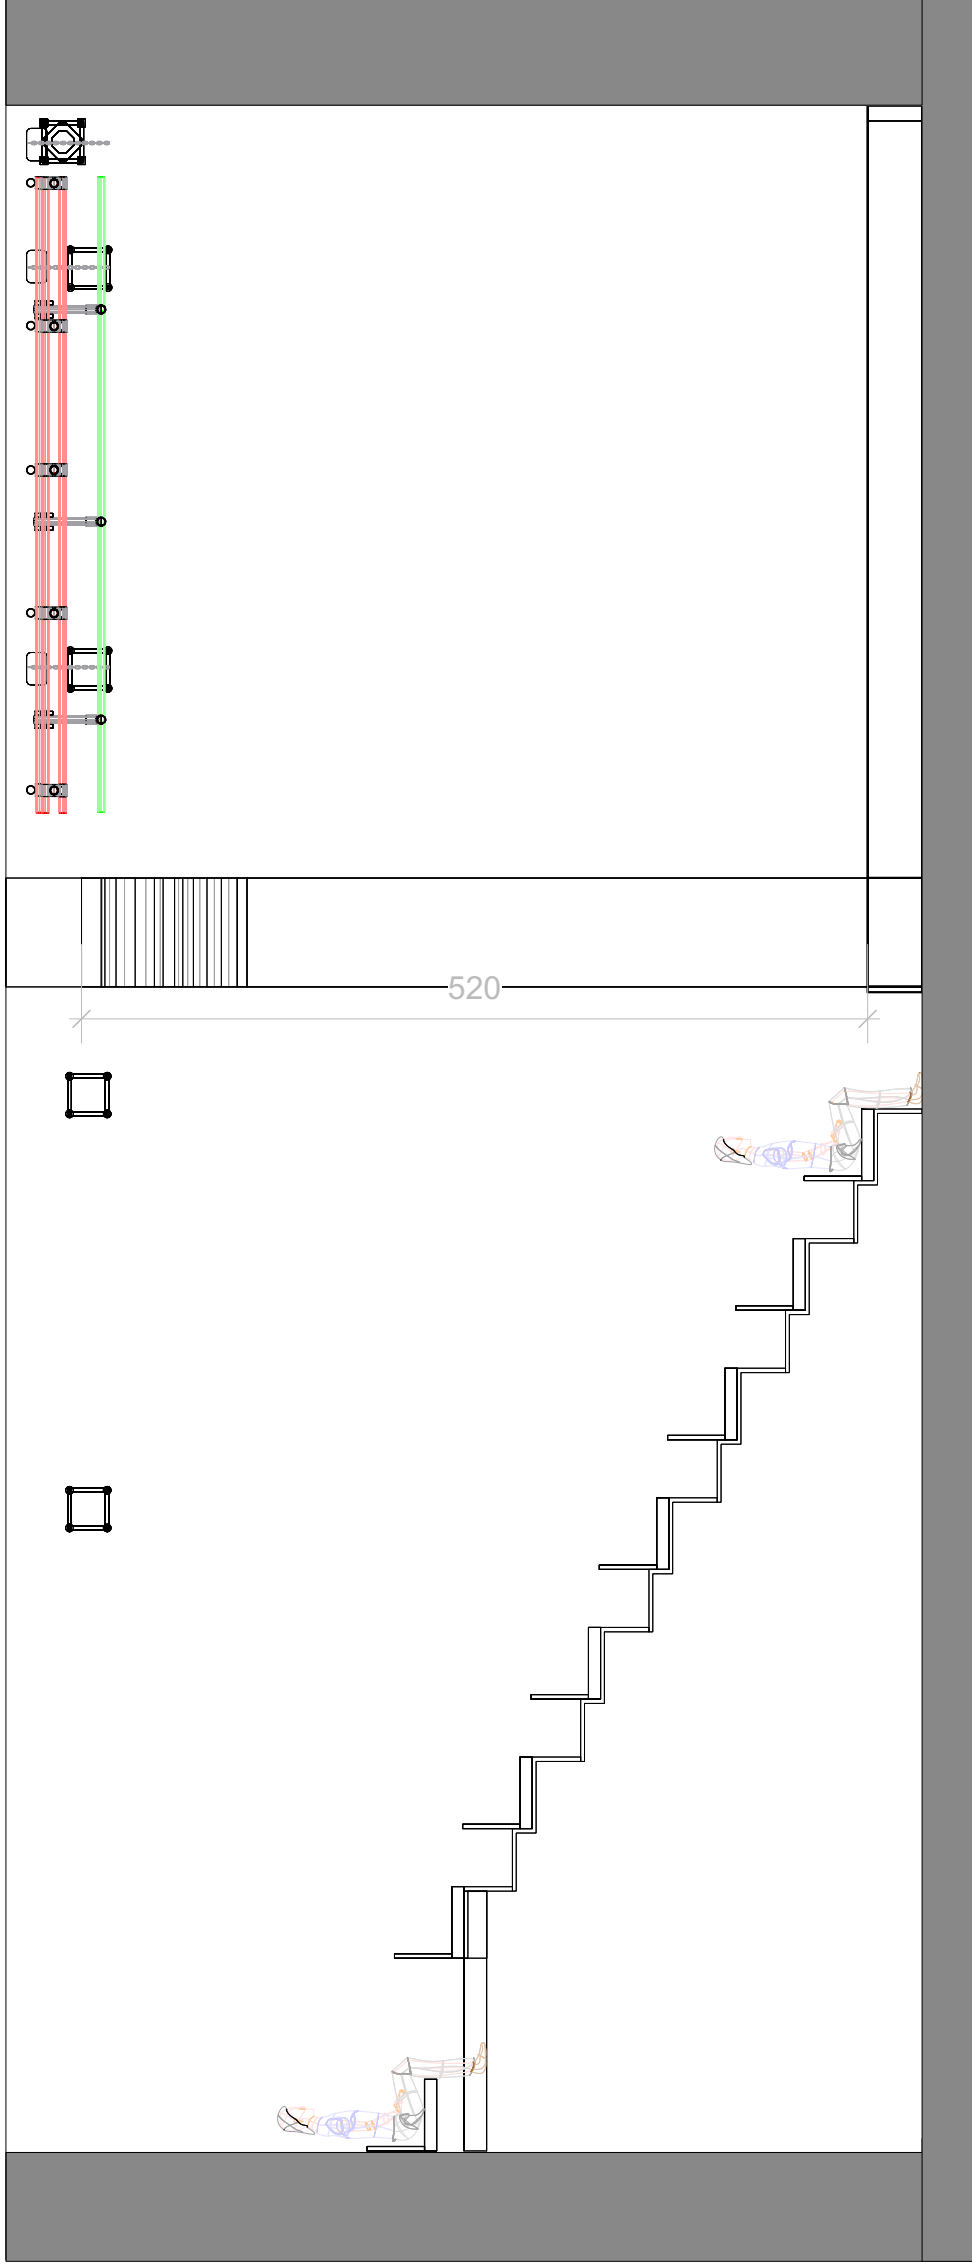

LE PETIT THÉÂTRE
LAUSANNE

Direction technique
Philippe Botteau
+41.79.563.96.14
p.botteau@lepetittheatre.ch

Plan du théâtre

Echelle : 1:50

Vues : Coupe

Mise à jour : 18.05.21